


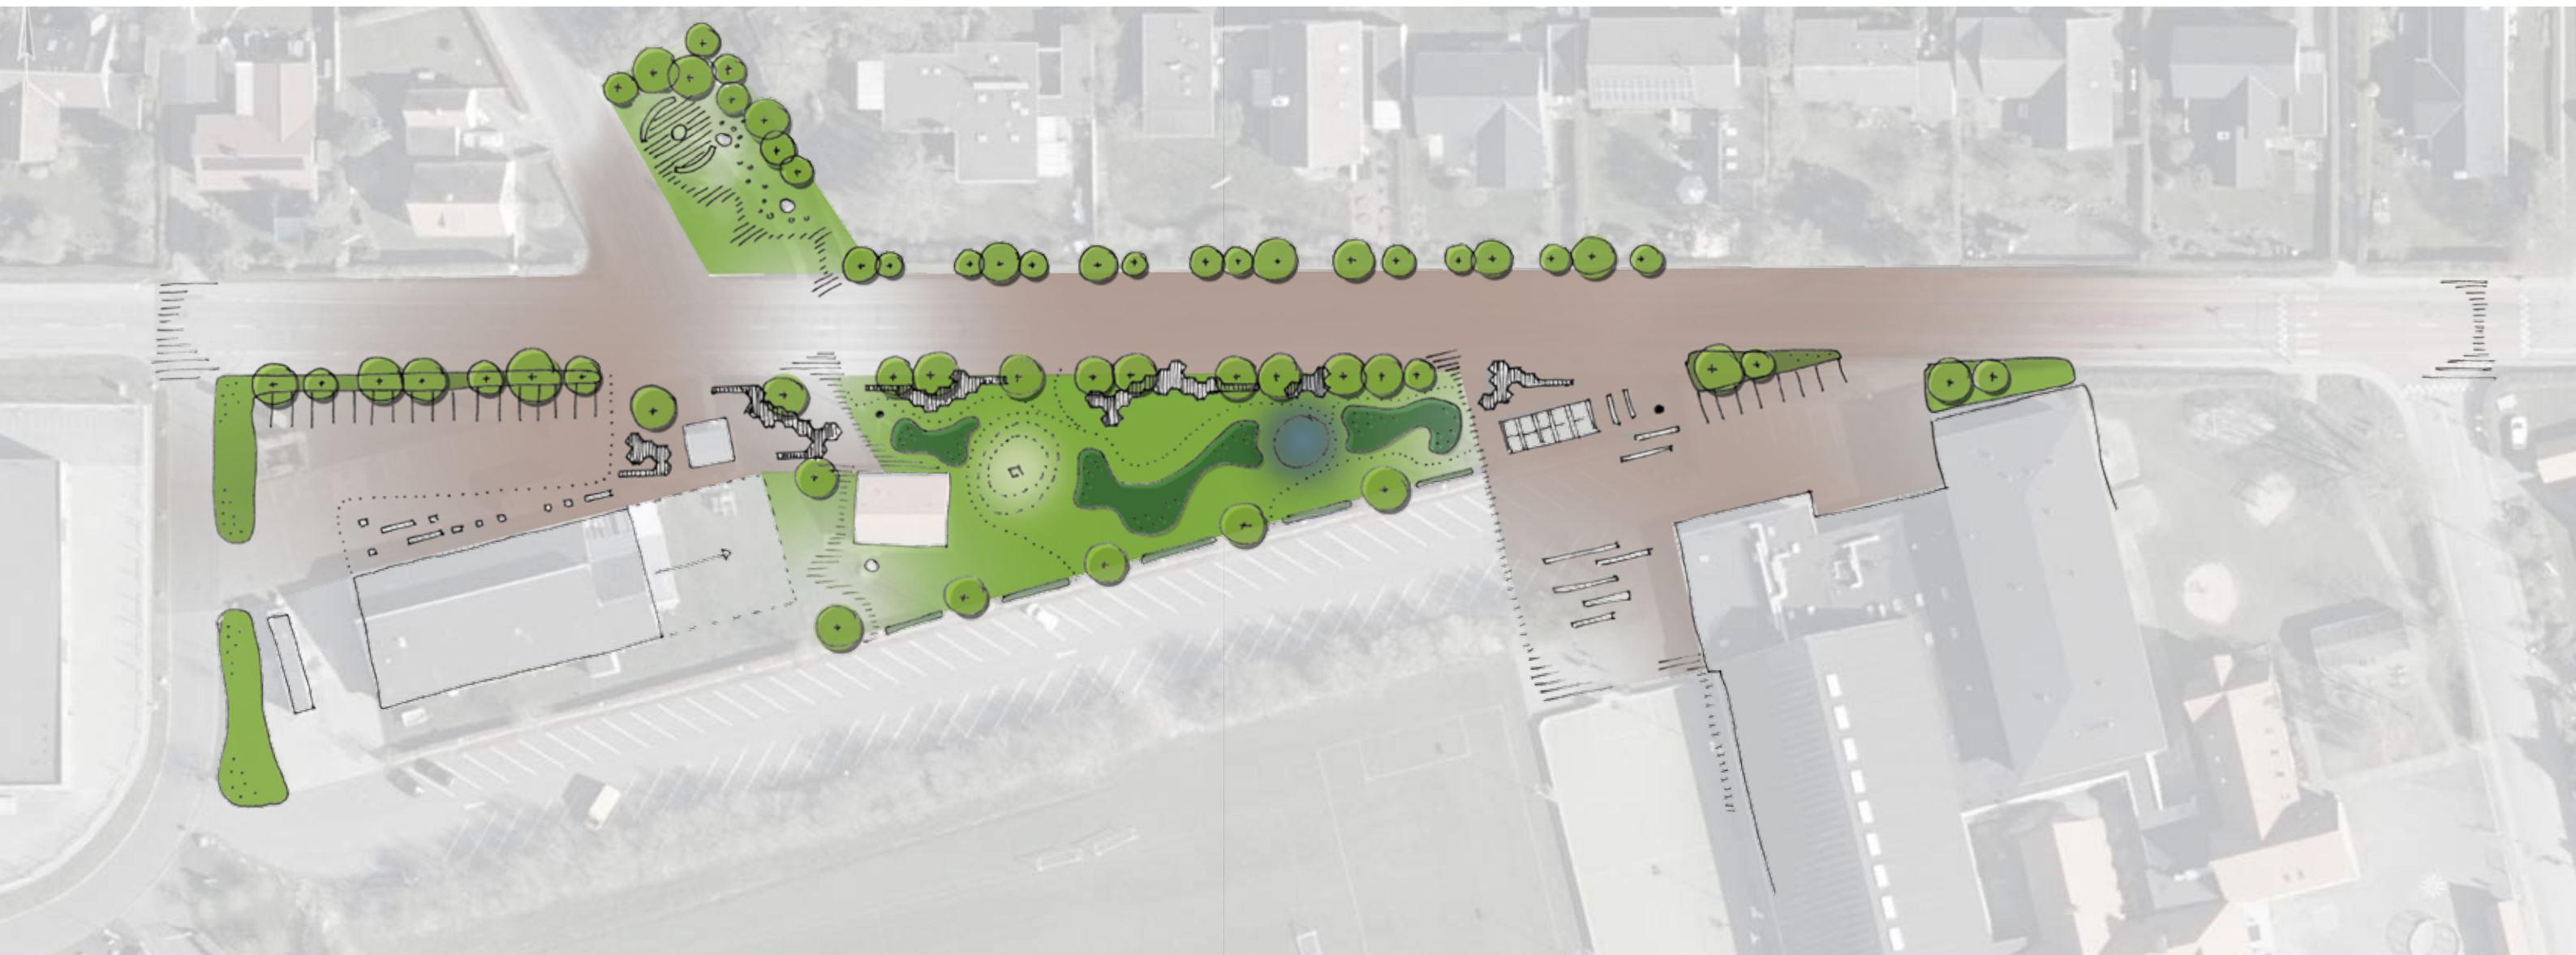

VISION DAUGÅRD

24. januar 2022

GUSTIN
LANDSKAB

Kontekst

Daugård ligger på vejen mellem Vejle og Juelsminde. Den gamle landevej løber tværs gennem byen. I dag leder omfartsvejen det meste af trafikken udenom Daugård, hvilket skaber nye muligheder for udvikling af byens hovedgade og de omkringliggende arealer.

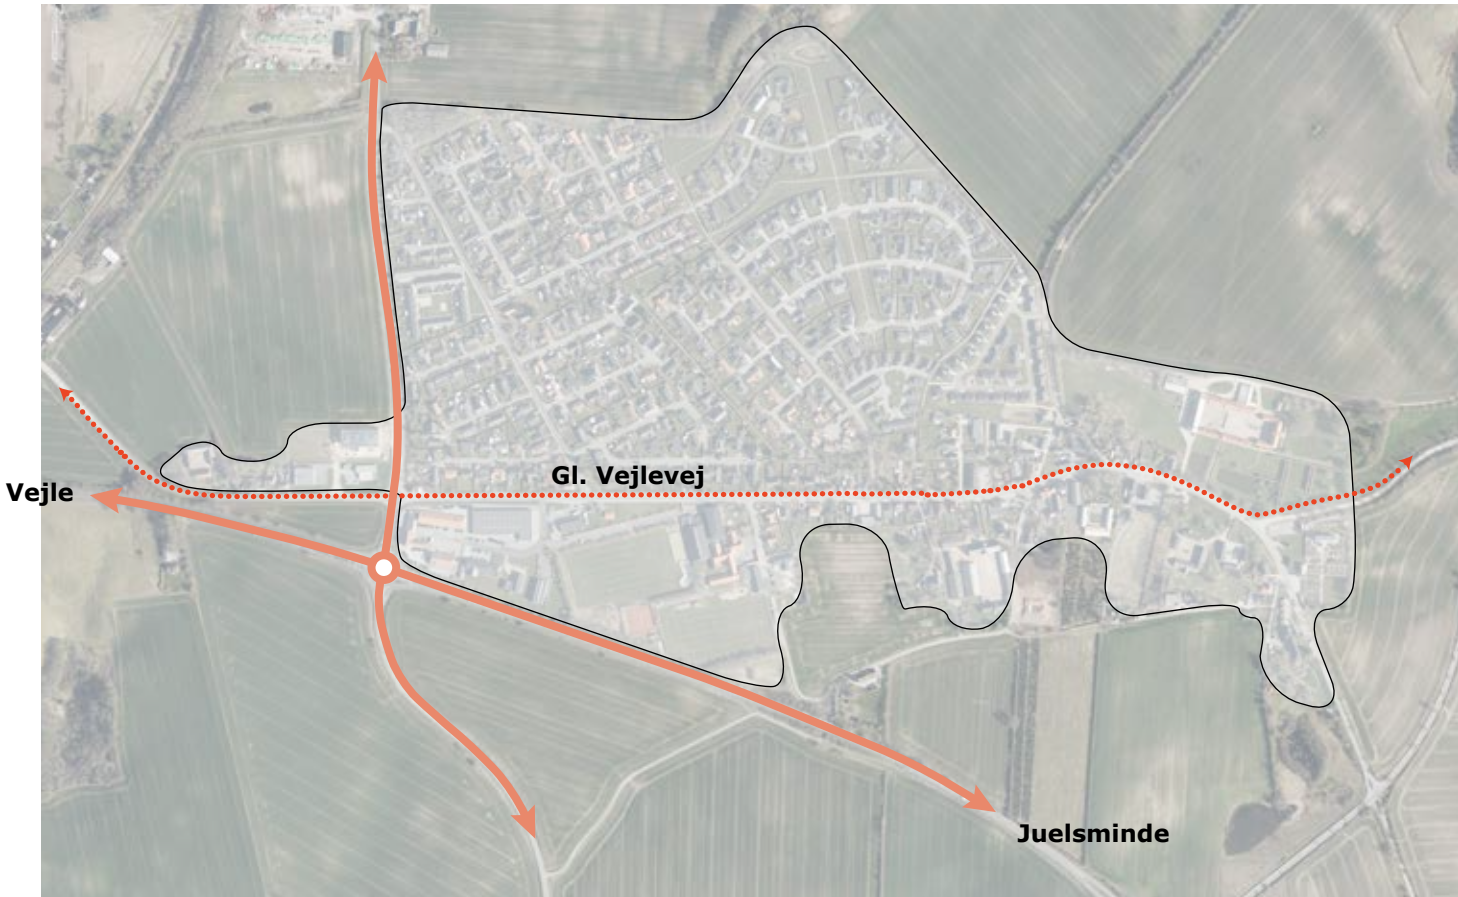


Diagram: Gl. Vejlevej skærer tværs gennem byen - omfartsvejen leder trafikken udenom

Vision

Visionen er at skabe et nyt levende miljø omkring nogle af byens eksisterende omdrejningspunkter, der er samlet omkring netop hovedgaden.

Med udgangspunkt i de lokale aktører og interesserede borgere skal dette projekt gro ud af det liv, der allerede leves i Daugård og støtte op om byens fællesskab og sammenhold.



Diagram: Aktører og funktioner omkring udviklingsområdet

Interessenter

Multihallen	[	-----	Børn og unge Foreningsliv
Skaterbaner			
Boldbaner			
Skole			
Vandværk	[	-----	Alle/Foreningsliv Vandværk
Græsarealer			
Parkeringsanlæg			
Parkhjørne			
Købmand	[	-----	Alle + opland
Udesalg			
Parkering			
Busstop			

Proces

Arbejdet omkring visionsplanen blev kickstartet med en inspirationsworkshop, hvor borgerne diskuterede hvordan området kunne udvikles.


Det stod efter mødet klart, at der var enighed om at en forskønnelse og optimering af både området omkring købmanden og hallens ankomstområde, står højt på ønskelisten. Derudover var der et stort fokus på at skabe et parkområde med øget biodiversitet. Samt at gøre Gl. Vejlevej mere hyggelig.

Alt i alt skal de nye byrum vise:

1. at der er masser af liv i Daugård
2. at byrummene er for alle
3. at Daugård er en by i naturen

Efterfølgende blev materialet kvalificeret gennem et visuelt referat, der kunne kommenteres på i en lokal postkasse, samt et opfølgende møde med en udvalgt følgegruppe bestående af lokale borgere.

Visionsplanen her er derfor et sammenkog af alle de input de lokale er kommet med, der tilsammen danner et stort udviklingspotentiale.

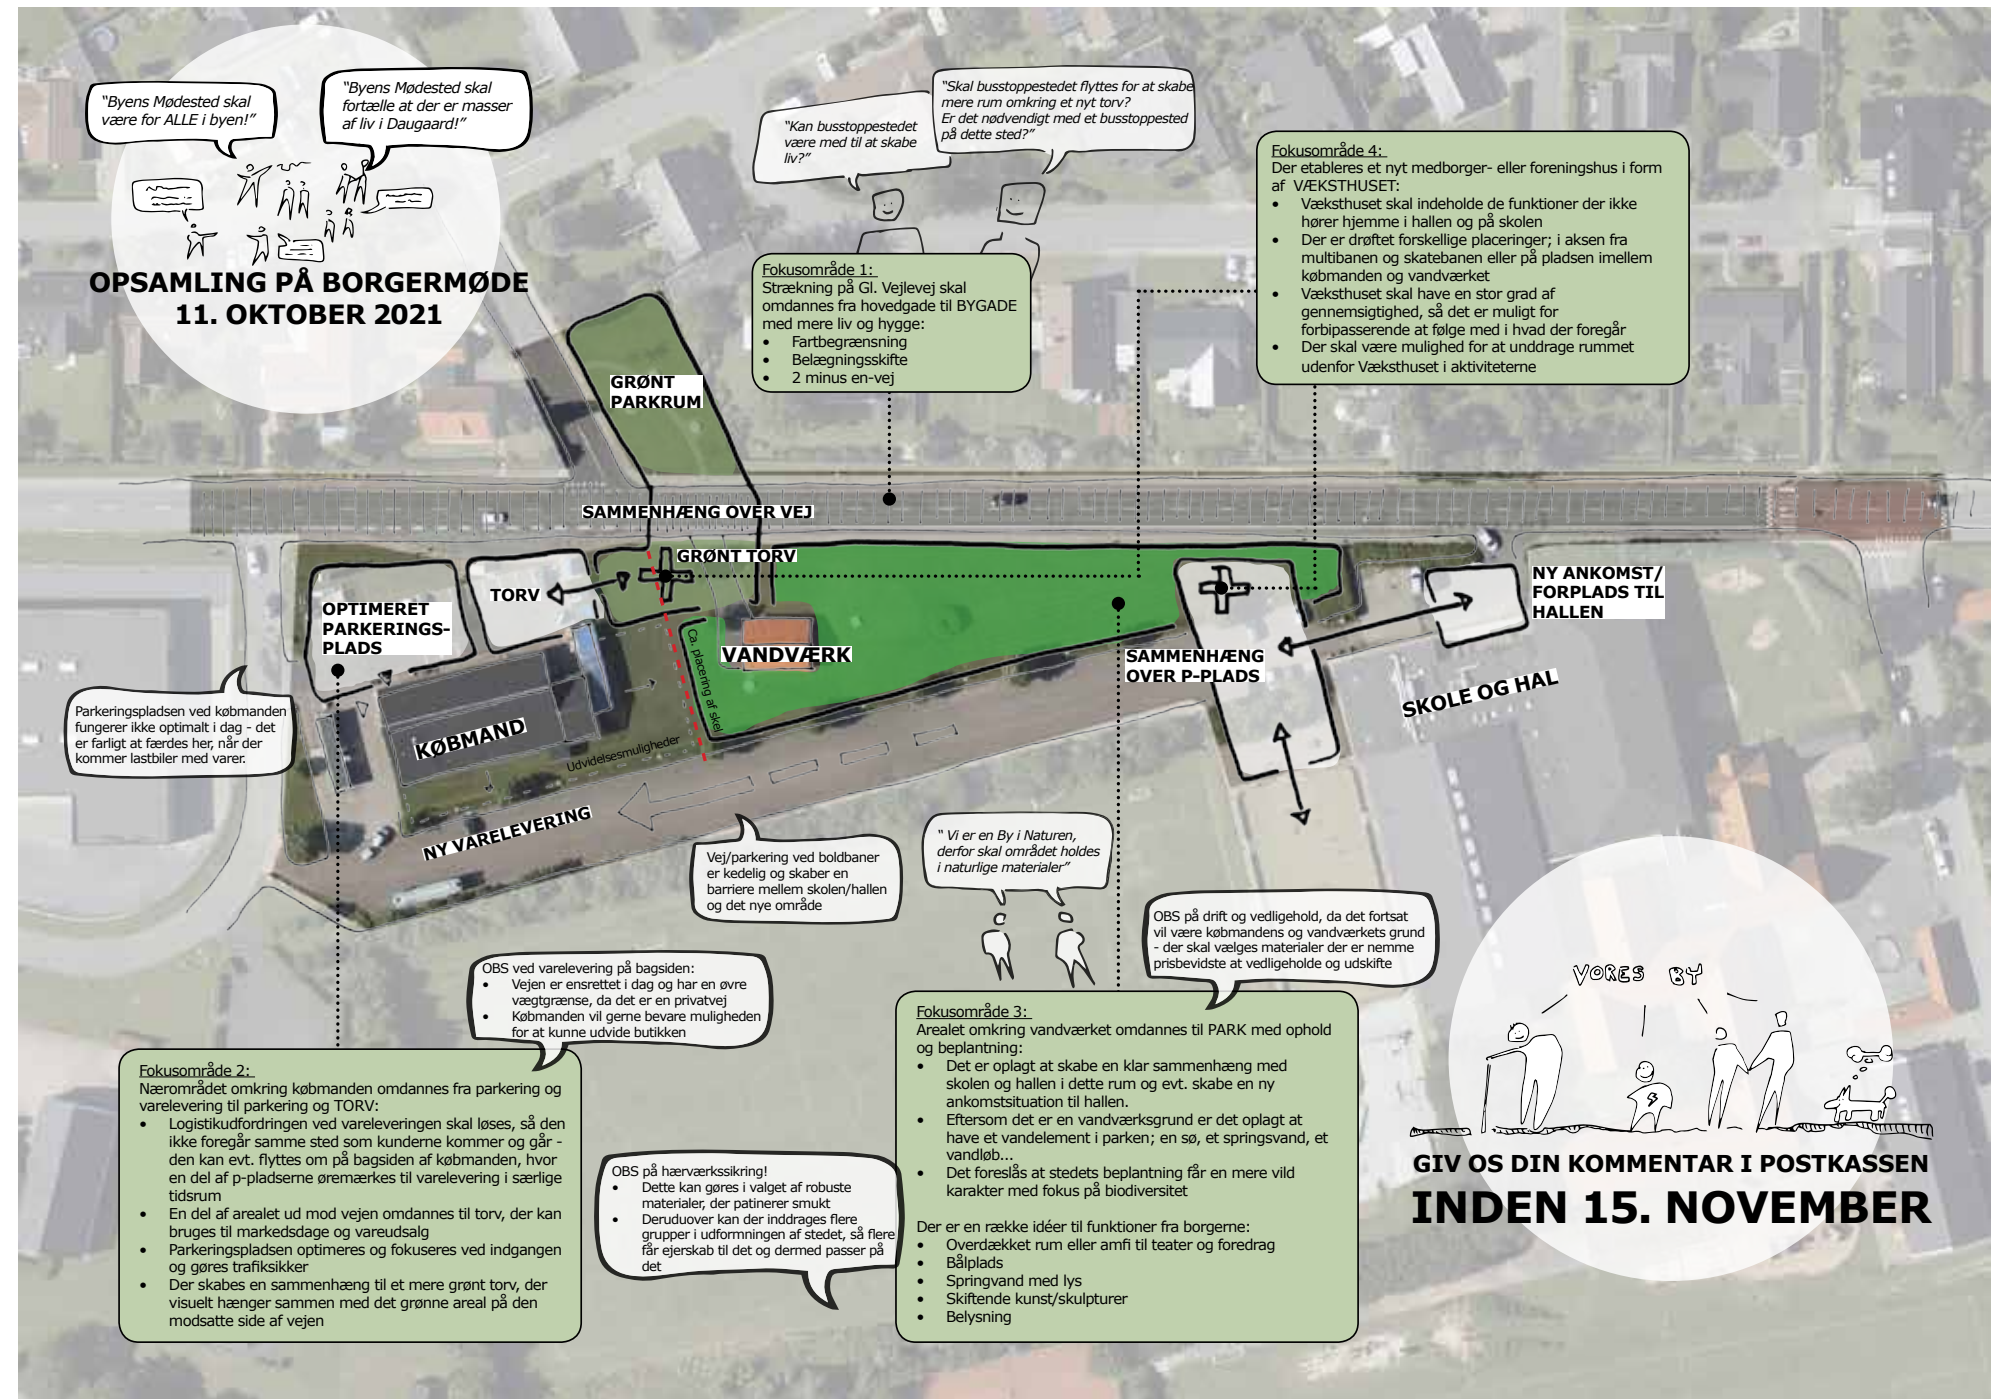

Visuelt referat af borgermøde



Helhedsgreb

Helhedsgrebet består af at skabe et byrum spændt ud mellem to nye centrale pladser - ved hhv. Købmanden og Mulithallen. Imellem de to pladser forløber Bygaden flankeret af den grønne Vandværkspark.

I det følgende dykker vi ned i fem fokusområder:

1. Daugård Torv og handelsplads

Her skabes et nyt mødested, der danner ramme om hverdagen ved købmanden med parkering, varelevering og dagligvarehandel. Men også kan rumme særlige begivenheder som torvedag, byfest og loppemarkeder.

2. Daugård Bygade

Gl. Vejlevej undergår en karakterændring fra landevej til Bygade, med ny belægning og vejtræer.

3. Vandværksparken

Her skabes en grøn lomme i byen med øget biodiversitet og grønne mødesteder.

4. Forplads til hal og multicenter

En ny forplads ved Multicenteret skaber en attraktiv ankomst og kobling til det grønne areal.

5. Væksthuset

Pavillon med mulighed for foreningshus, medborgerhus, værksted og klublokale.

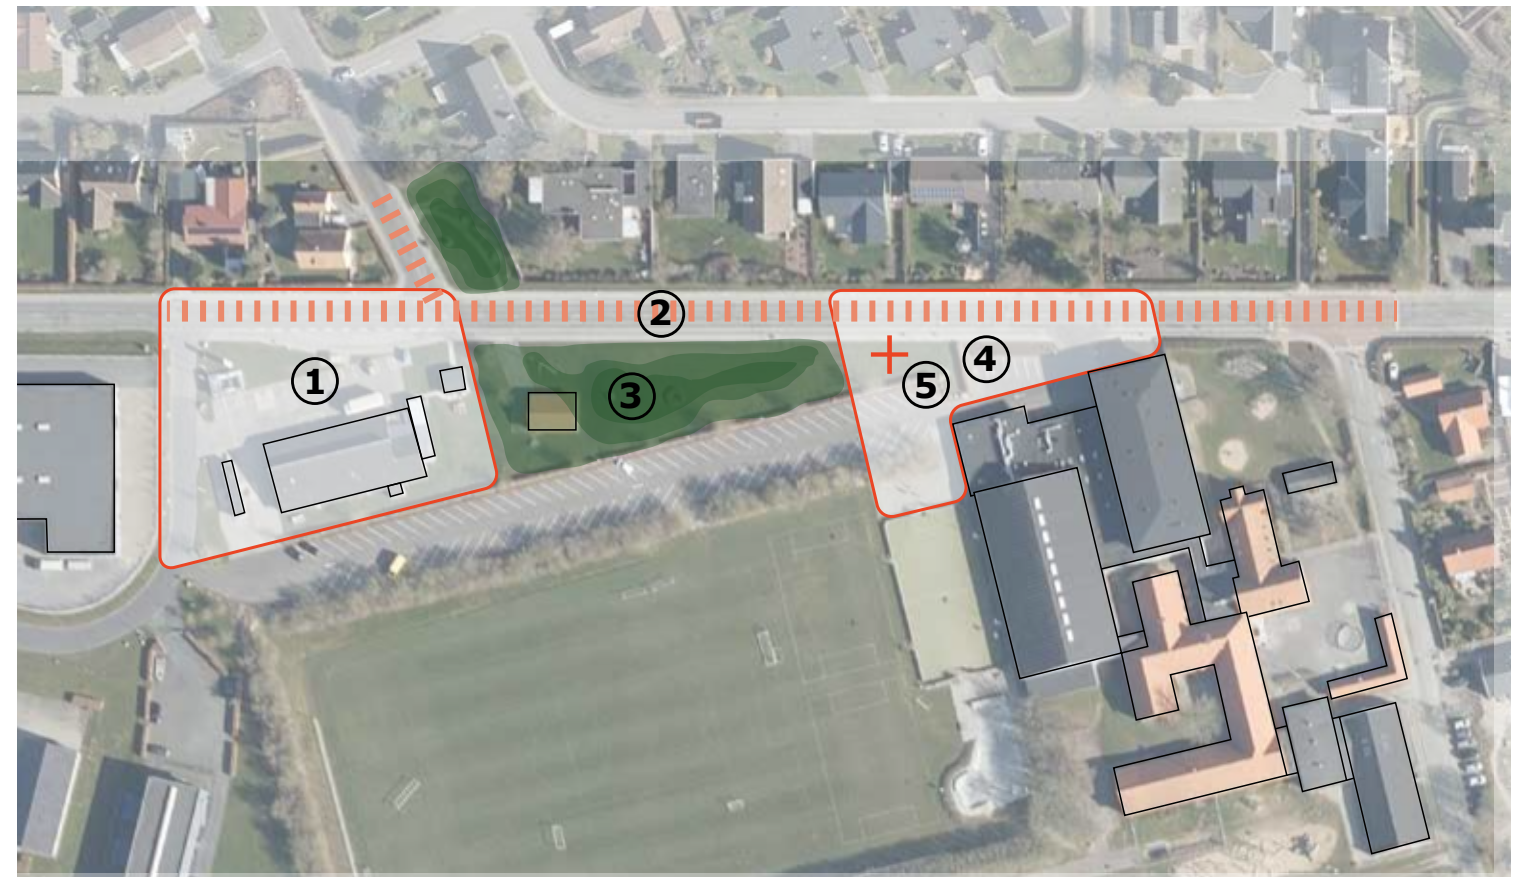


Diagram: Helhedsgreb og fokuspunkter

1. Daugård Torv og handelsplads

Her skabes et nyt mødested, der danner ramme om hverdagen ved købmanden med parkering, varelevering og dagligvarehandel. Men også kan rumme særlige begivenheder som torvedag, byfest og loppemarkeder.

Området ved købmanden er noget af det første, man ser på sin vej ind i Daugård. Derfor er det vigtigt at prioritere det visuelle udtryk af stedet som ankomsten til Daugård.


En sammenhængende belægning vil skabe visuel ro, samt markere stedet som et torv, fremfor en parkeringsplads.

Logistikudfordringen ved vareleveringen skal løses, så den ikke foregår samme sted som kunderne kommer og går - den kan evt. flyttes om på bagsiden af købmanden, hvor en del af p-pladserne øremærkes til varelevering i særlige tidsrum.

Parkeringspladsen optimeres, fokuseres ved indgangen og gøres trafiksikker. Dermed frigøres en del areal, der omdannes til torv, som kan bruges til markedsdage og vareudsalg.

Der skabes sammenhæng til Vandværksparken.

Inspiration:

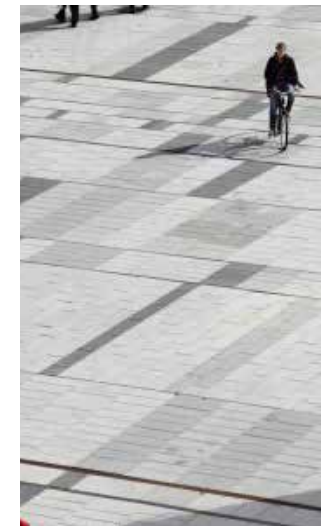

Sammenhængende belægning

- Markerer stedet
- Ramme om et alsidigt rum, der kan anvendes til torvedage, byfest og i hverdagen
- Sammenhæng med variation
- Belægningen skal kunne fungere til fodgængere og tungere trafik

Afskærmning af varegård

- Ved købmanden kan der opstå behov for at skærme varegården
- Med den rette materialeholding kan der skabes et smukt bagtæppe til Torvet
- Mulighed for at skabe en fortælling
- En vis grad af transperans sikrer lys i varegården

1. Daugård Torv og handelsplads

Parkeringen reorganiseres så der skabes plads til færdsel for fodgængere langs købmandens facade - også til at stille varer ud.

Det bør undersøges nærmere om det er muligt at flytte vareleveringen om på bagsiden af købmandsbutikken, så det bliver mere sikkert at færdes på forsiden. Her skal afklares med kommunen om de faktiske forhold og muligheder. Bl.a. er vejen med parkering bag købmanden ensrettet privatvej, hvilket der kan udarbejdes alternative løsninger til. Det skal ligeledes afklares om et antal p-pladser kan overgå til varelevering i visse tidsrum.

Det anvises at købmandsbutikken udvides mod øst, med varegård eller butiksareal. På foregående side ses en række referencer for hvordan en varegård kan beklædes og dermed danne bagtæppe for selve torvet.

Der skabes en sammenhængende belægning på hele torvet, samt bygaden, med markering af parkeringsbåse. Ved at skabe et sammenhængende torv, kan der let inddrages arealer ved større arrangementer og på den måde nemt veksles mellem hverdag og fest, således torvet bliver det oplagte samlingspunkt i byen.


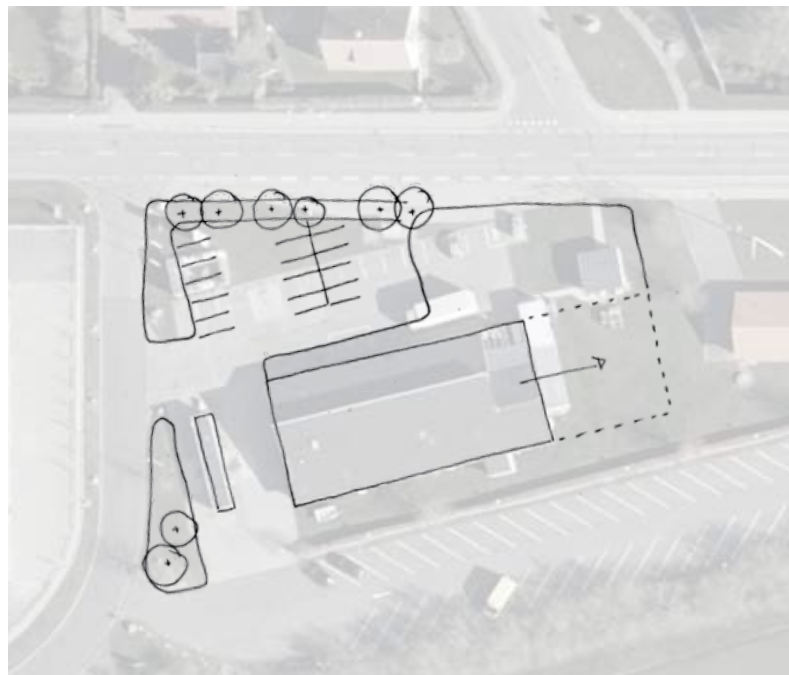


Diagram: Alternativ disponering af parkering og torv

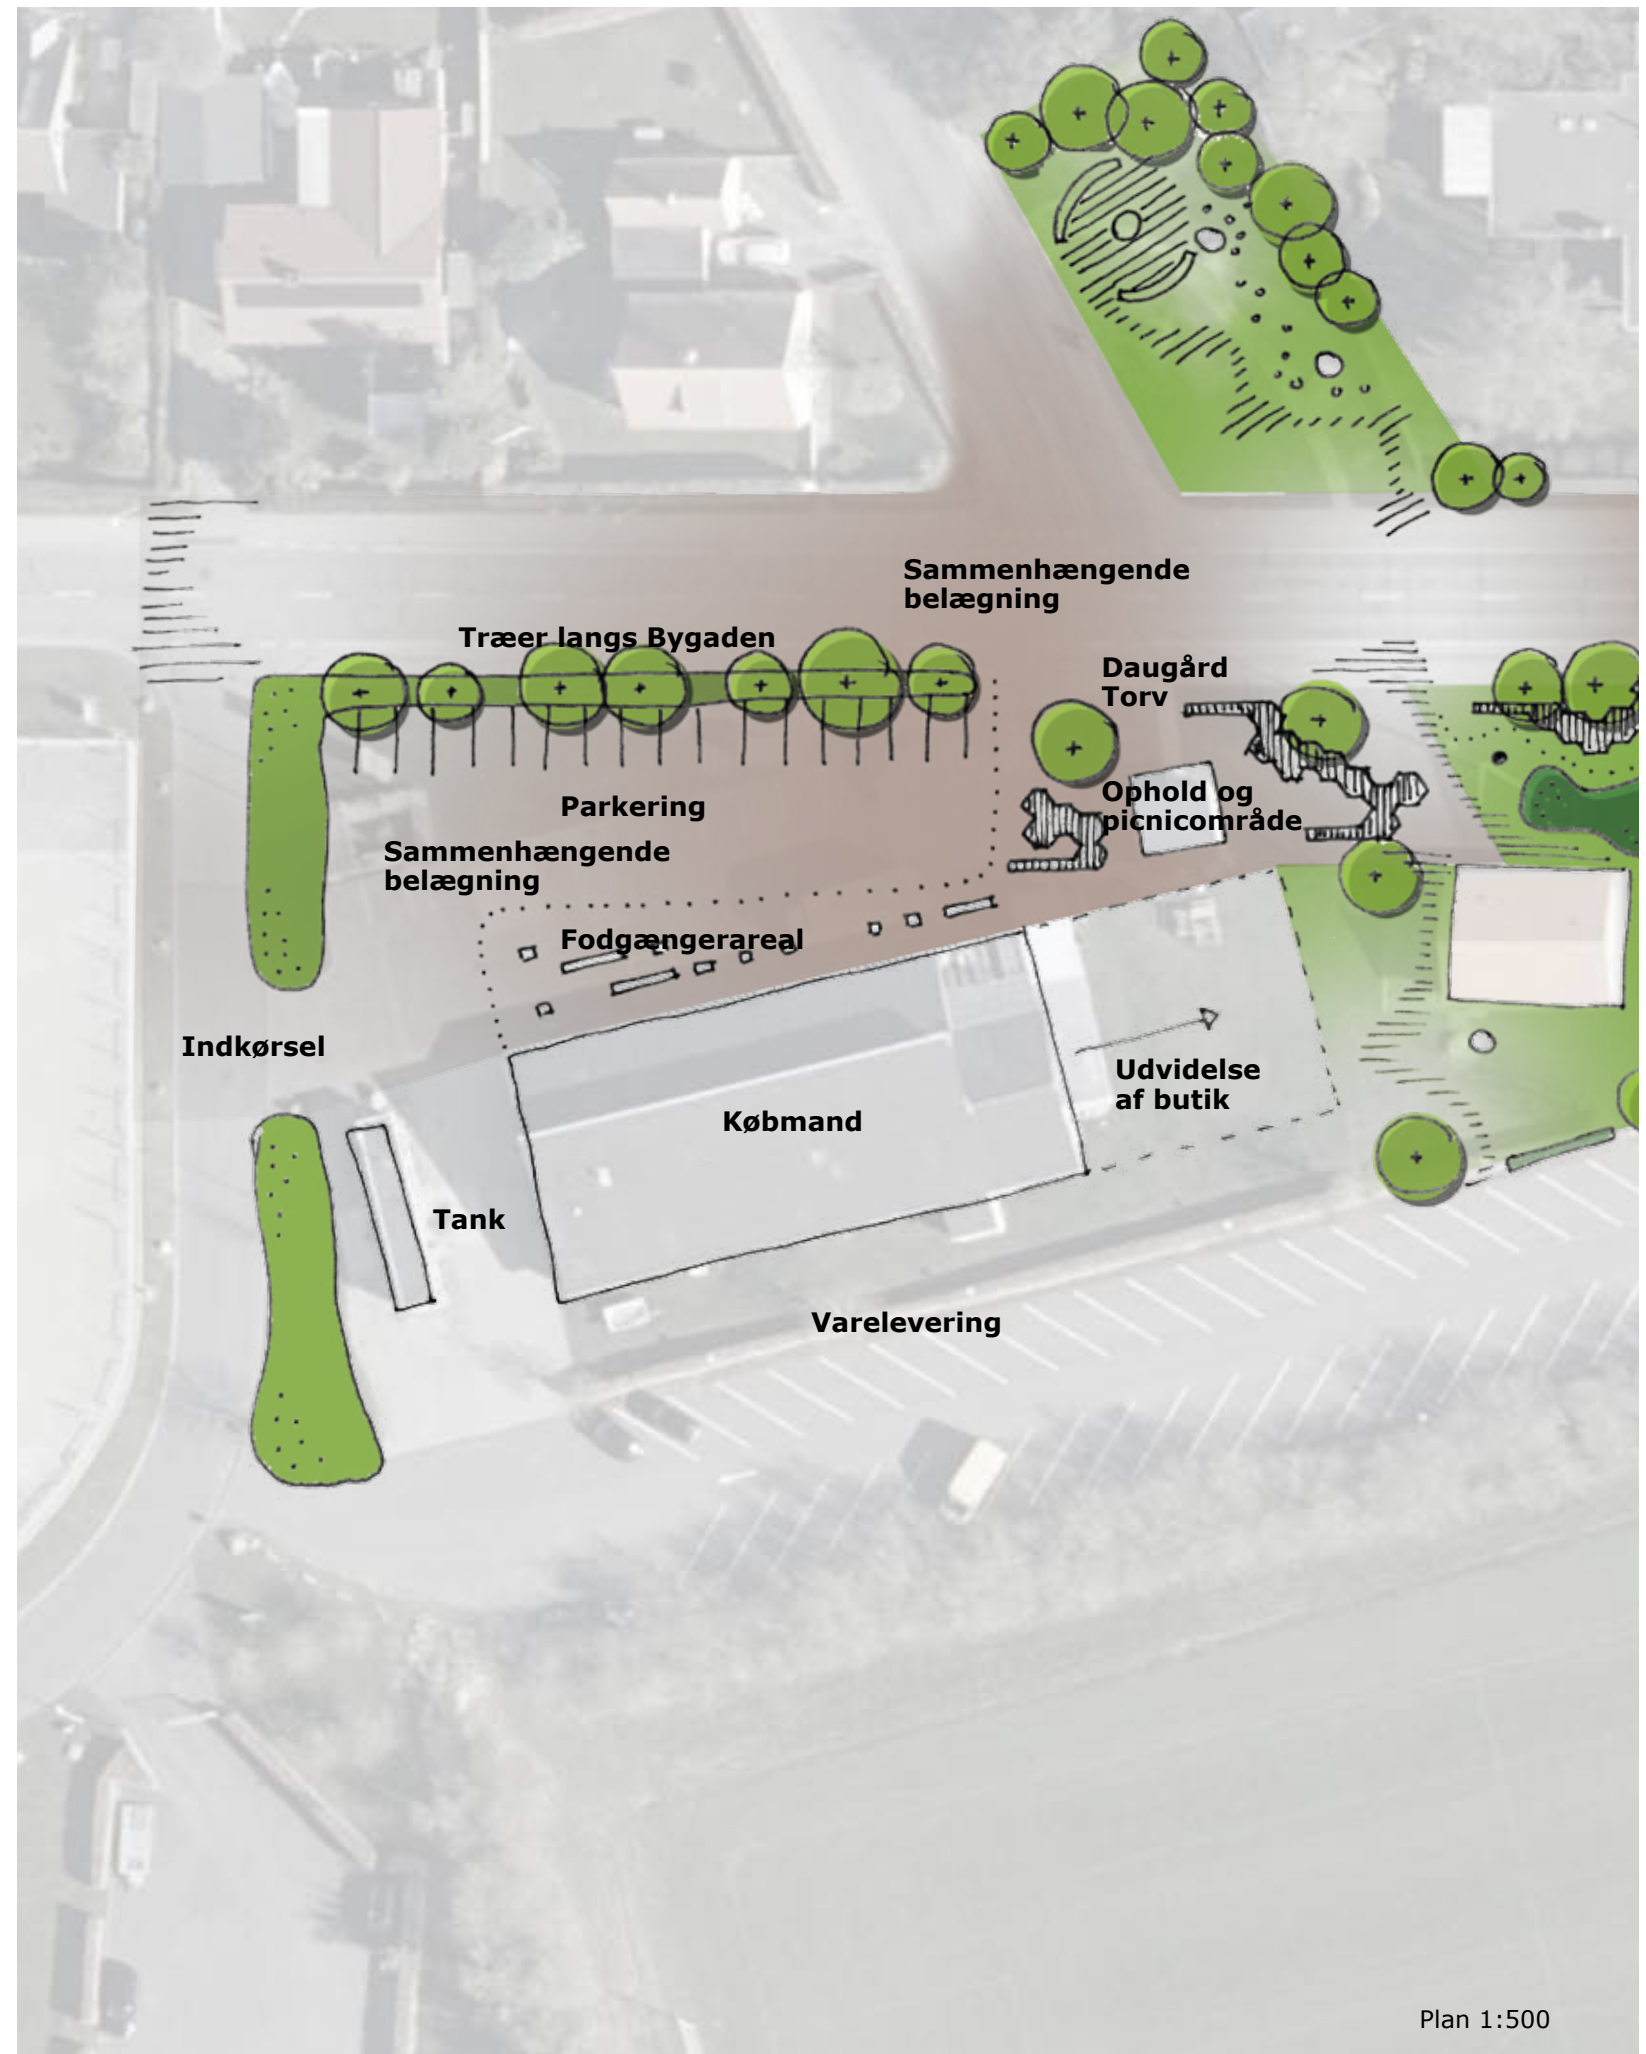

Plan 1:500

2. Daugård Bygade


Gl. Vejlevej undergår en karakterændring fra landevej til Bygade, med ny belægning og vejtræer.

En ny belægning vil både udgøre et æstetisk løft, skabe en sammenhæng med torvet, samt sænke hastigheden for bilister.

Vejtræer langs bygaden vil medføre en karakteristisk ændring. Rummets skala vil ændres og opleves mere intimt end det åbne trafikrum det er i dag. I takt med at rummets karakter ændres, vil der blive mere at kigge på og hermed sænker man som bilist automatisk hastigheden. Hvis det føles som om man kører i en by, er man mere forsigtig.

Vejen kan evt omdannes til 2-1 vej. Men det vurderes ikke at give den ønskede effekt som bygade - dog vil det kunne sænke hastigheden på strækningen, hvis dette vurderes at være et problem.

Mod nord skal man være opmærksom på træernes størrelse, for at undgå skyggegener i haverne bagved. Mod syd kan træerne danne en fin grænse mod Vandværksparken.

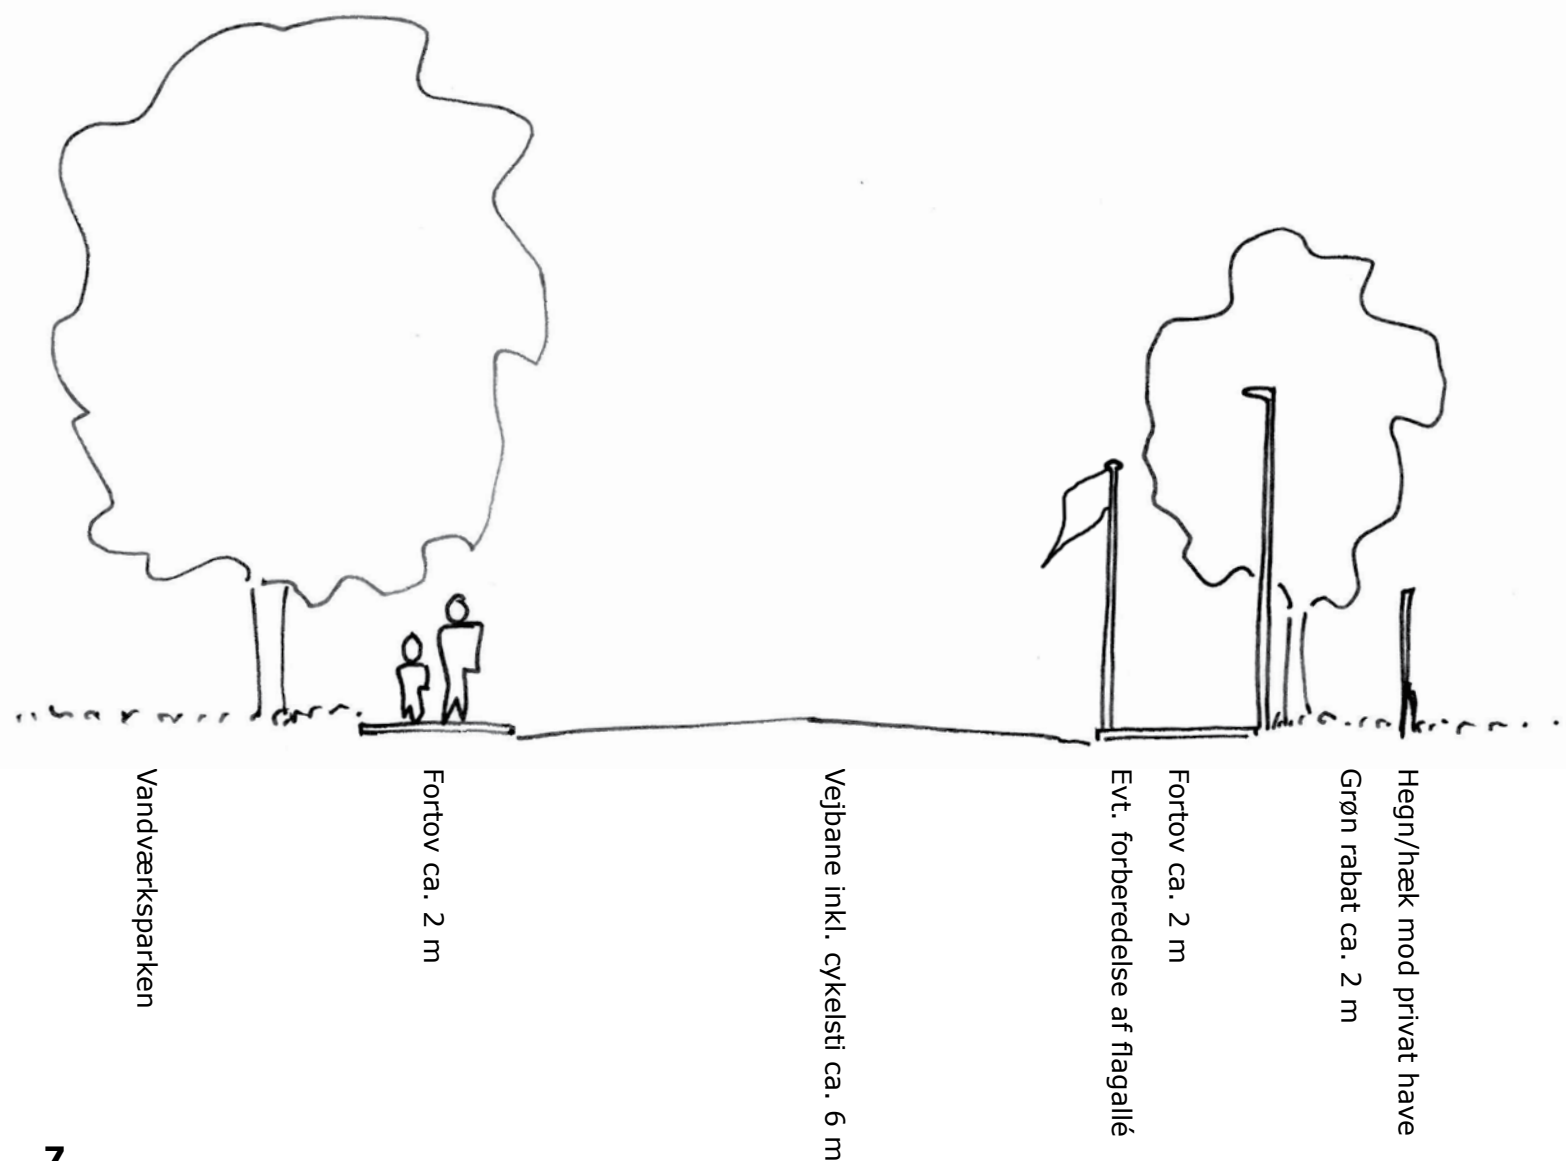

Inspiration:



Belægning

- Belægningen har slægtskab til Torvets belægning
- Belægningen skal kunne fungere til fodgængere og tungere trafik
- For et grønnere udtryk kan kanten opløses langs parken



Vejtræer

- Giver et frodigt vejrum
- Hastigheden sænkes automatisk ved noget at kigge på
- Markant karakter

3. Vandværksparken

Her skabes en grøn lomme i byen med øget biodiversitet og grønne mødesteder.

Parken har en mere uformel karakter end byens øvrige nye pladser. Her er det de uformelle møder, der er i fokus.

Beplantningen er i høj grad med til at bestemme parkens karakter. Et græstæppe skaber bund. Træer markerer grænserne mod vej, parkering og villakvarter. Og en vildere mellemhøj beplantning skaber nicher og rum i selve parken.

Denne vildere beplantning udvælges med hensyntagen til at øge biodiversiteten i parken, samt sanse- og oplevelsesværdien gennem året. Der skal være noget for sanserne både forår, sommer, efterår og vinter. Der tænkes både i en lang blomstring, smukke høstfarver og fine frøstande. Beplantningen er så vidt muligt hjemmehørende og tilpasset efter den lokale jordtype, for at skabe de bedst mulige forhold for en succesfuld beplantning.

Flere borgere udviser interesse for at arbejde med Vild med Vilje-konceptet, hvor dele af parken står urørt med et minimum af pleje, for at øge biodiversiteten.

Inspiration:



Uformelle mødesteder i det grønne

- Nicher til ophold
- Afskærmning og lommer
- Picnictæpper

Beplantning

- Vild med Vilje - biodiversitet
- Klippede stier
- Oplevelser i alle årstider
- Robuste, hjemmehørende arter

3. Vandværksparken

I den nordlige del af parken skabes en fortættet ryg mod villakvarteret i form af en skovbrynslignende beplantning.

Fortællestenen markeres med en særlig belægning og der skabes et ophold omkring den. Belægningen fortsættes mod bygaden.

De eksisterende vandboringer indskrives i et forløb af stubbe eller små platforme. Så de tilsammen udgør et motorikbane for børn og barnlige sjæle.


Selve Vandværksparken er forholdsvis åben med græs som i dag, og rækken af vejtræer, der markerer grænsen mod bygaden.

Derudover et bånd af vildere beplantning, der løber gennem parken og skaber rum og nicher til ophold. Som en del af denne langsgående bevægelse er også den eksisterende top - kælkebakken og en nyanlagt dal, eller gryde. Denne markeres med belægning eller tilsvarende element, der kan bruges som forsamlingsplads eller scene. Da der er tale om Vandværksparken ville det være oplagt om der her fandtes et vandelement i form af rislende vand eller et vandspejl.

Omkring vandværket opløses belægningen, ellers er der trådte stier, evt. grusstier, hvor tilgængelighed er prioriteret.

Et Multimøbel danner flytbare ophold, der transformeres og flyttes efter begivenheder og brug.

Den eksisterende hæk mod parkeringspladsen i syd danner i dag en barriere. Den foreslås brudt op i mindre sektioner, så de eksisterende træer får mere rum og der skabes smutveje mellem parkeringsplads og park.

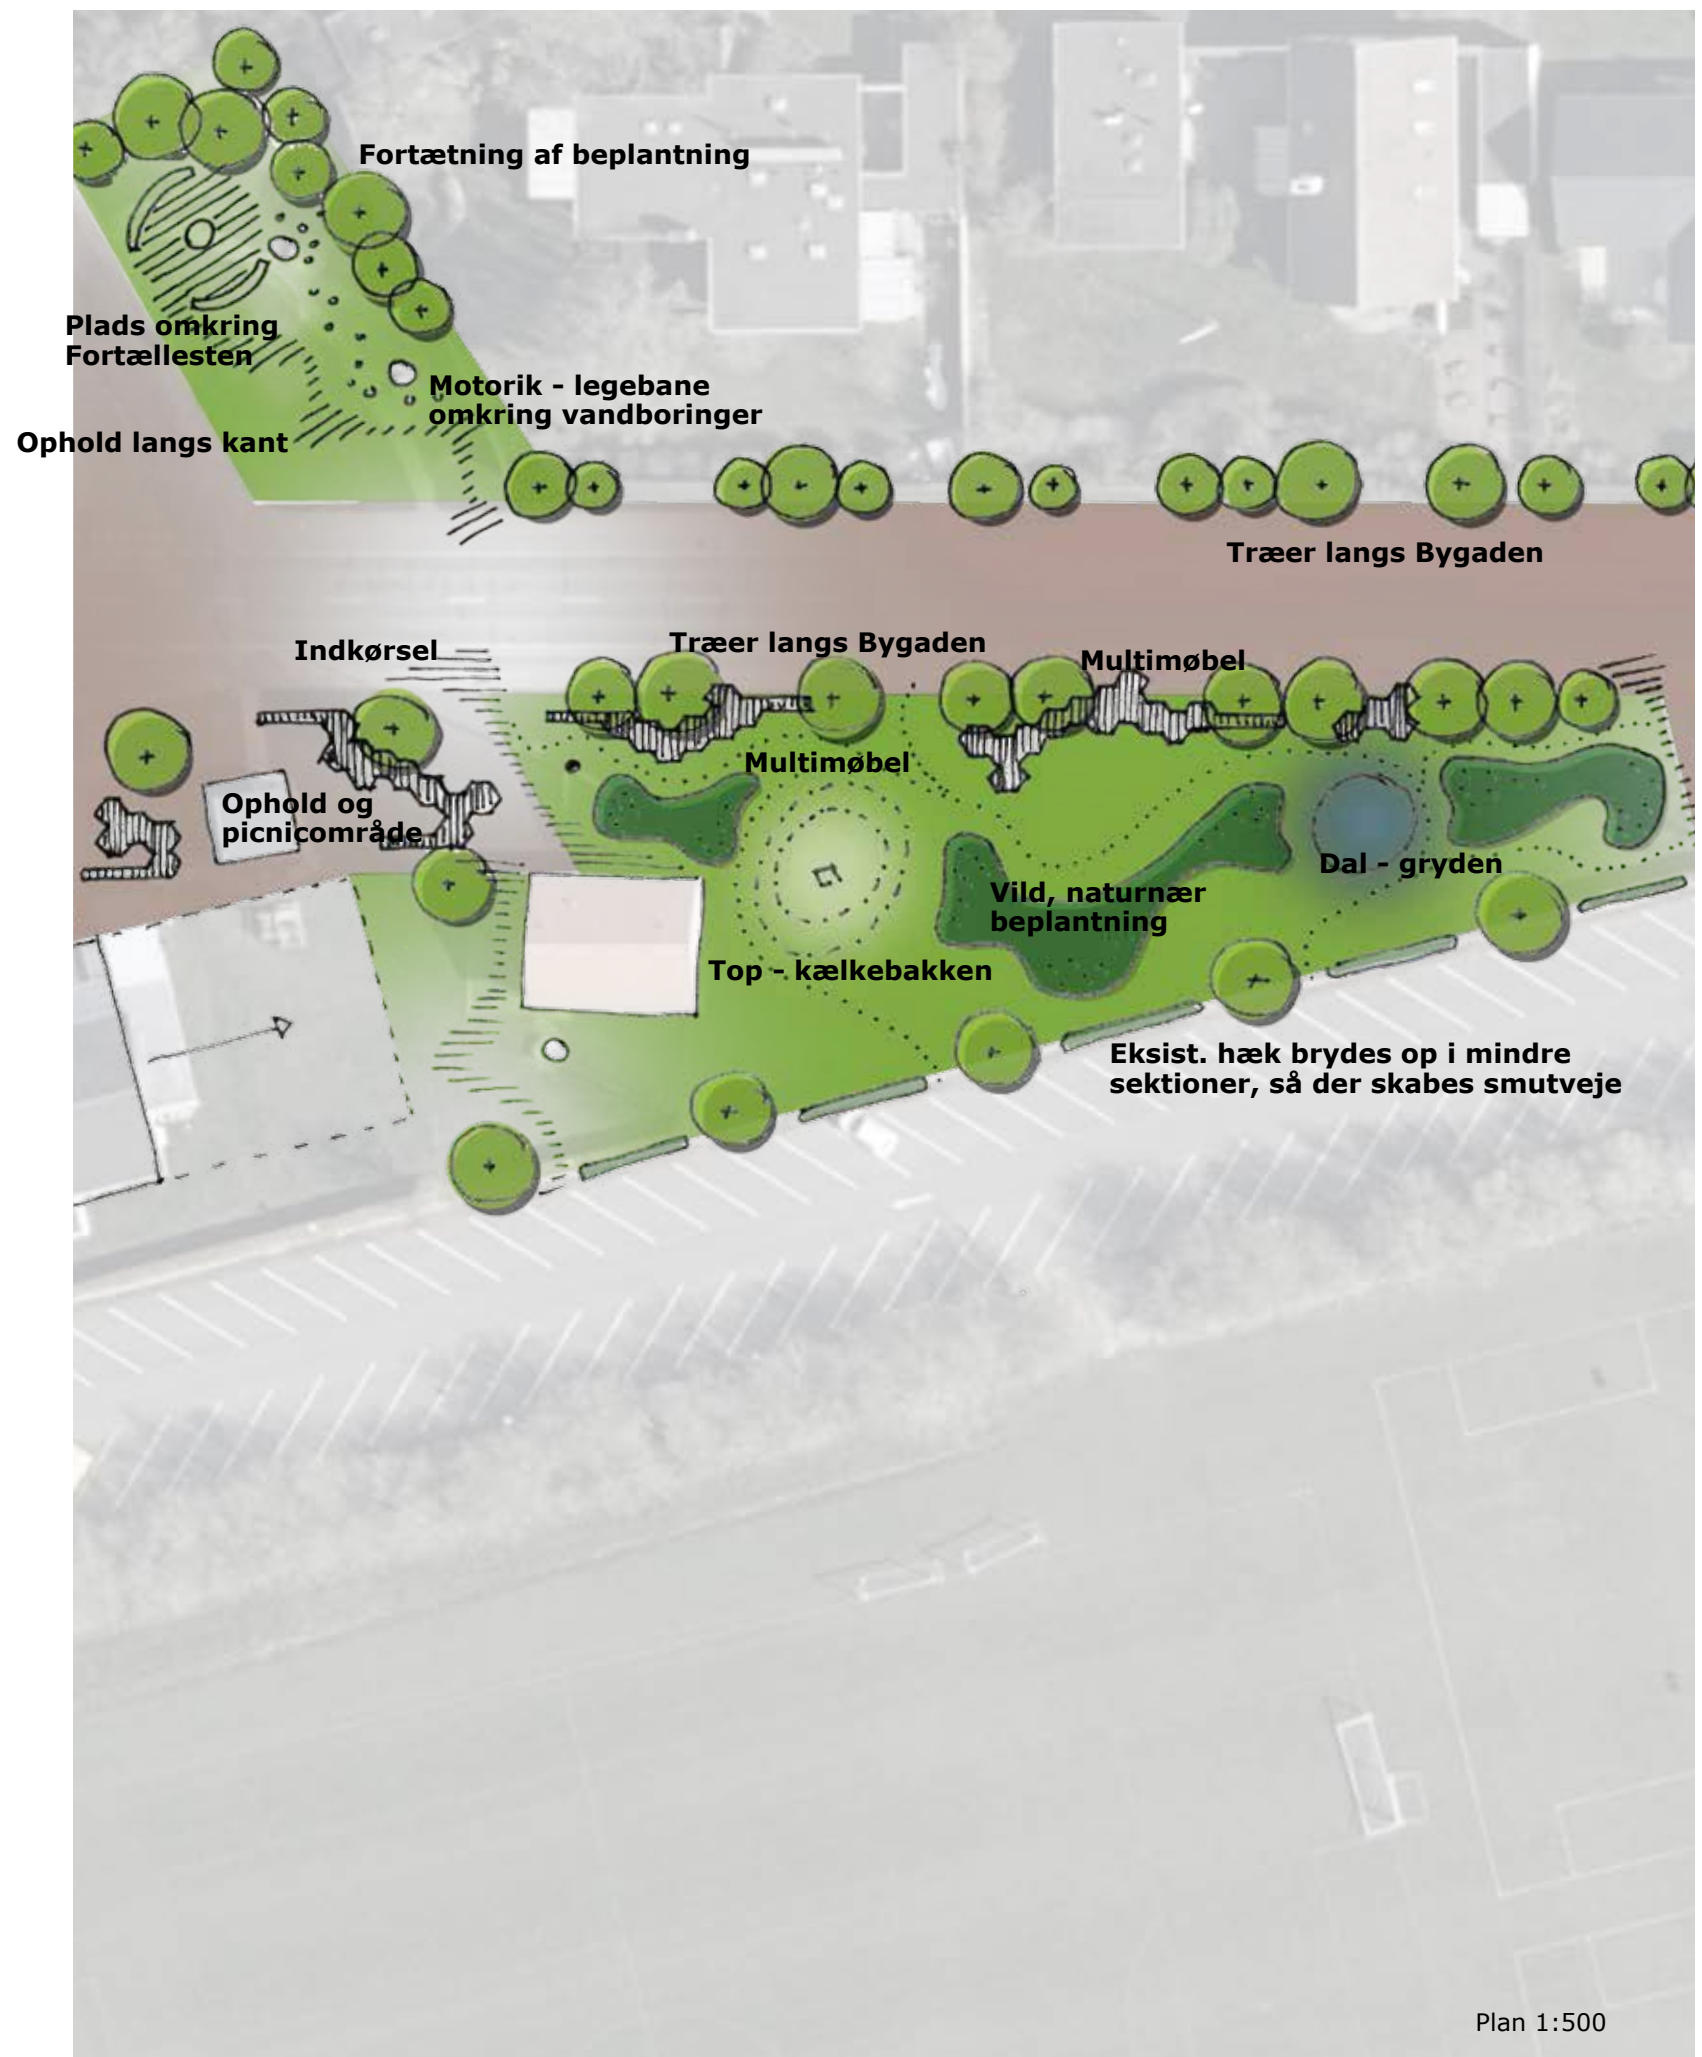

Inspiration:



Opløsning af belægning

- Overgange mellem plads og park
- Belægning markerer et særligt sted
- Tilgængelighed på pladser

Særligt sted ved Fortællestenen

- Legeelement med et naturligt udtryk
- Motorik - balance
- Naturlige materialer
- Ophold

Dalen/Gryden

- Modsat Toppen - kælkebakken
- Markere stedet med belægning eller grus
- Kan bruges til forsamling eller scene
- Evt. med vandelement - rislende vand - vandleg

Multimøbel

Spredt ud over parken bygges et modulært system af flytbare møbler - dvs. svært flytbare, så det sker under ordnede forhold.

Møblerne består af en række geometriske former bygget af træ, og kan sammensættes i et utal af variationer. Således kan de transformeres efter de aktiviteter, der foregår i parken.

Modulerne kan f.eks. bygges sammen til opholdsplateau, legeskulptur, scene, tribune, picnicareal, afskærmning, læ osv. Kun fantasien sætter grænser.

I udformningen af modulerne er det vigtigt at der også er steder, hvor det er behageligt at sidde - med både ryg- og armlæn. Så det bliver et attraktivt møbel for alle aldre.

Multimøblet er ikke begrænset til parken, men kan ligeledes bredes ud på pladserne.

Inspiration:



4. Forplads til hal og multicenter

En ny forplads ved Multicenteret skaber en attraktiv ankomst og kobling til det grønne areal.

Det er oplagt at skabe en klar sammenhæng med skolen og hallen i dette rum og dermed skabe en ny ankomstsituation til hallen, der markerer den som det vigtige omdrejningspunkt hallen er for mange i Daugård.

Og ligeledes skabe en ny forbindelse til områderne bag hallen - med boldbaner, skaterbane, osv., der i dag er flittigt brugt af områdets børn og unge.

En sammenhængende belægning skaber også her en markant karakter i byrummet. Belægningen skal have et slægtskab med belægningen brugt på Torvet.

En trækonstruktion skaber et overdækket rum. En pavillon, der kan have mange anvendelsesmuligheder, men først og fremmest skal fungere som mødested med en række uformelle bevægelsesaktiviteter, som kan være gynger, basket, e.lign. Her kan ligeledes være en infotavle med aktiviteter i byen, på skolen og i hallen.

Alt i alt et oplagt sted for byens unge at hænge ud.



Inspiration:



Belægning

- Belægningen har slægtskab til Torvets belægning
- Belægningen skal kunne fungere til fodgængere og tungere trafik
- Markerer stedet
- Sammenhæng med variation



Pavillon/portal

- Konstruktion med aktiviteter og ophold
- Ramme om samlings- og aktivitetsplads
- Markant element i byen




4. Forplads til hal og multicenter

Forpladsen består af sammenhængende belægning med mulighed for at køre ind og parkere - det markeres at man kører ind på en plads, så man er opmærksom og tager hensyn.

Pavillonen står som en lysende attraktion, der er synlig fra bygaden, og lokker folk ind. Ved pavillonen skabes læ og ly for vejr og vind. Her finder man også en infopost om byens aktiviteter. Pavillonen kan med tiden udbygges til at indeholde Væksthuset.

Nord for den eksisterende multibane fjernes buskadset og der bygges en formation af mindre konstruktioner i familie med pavillonen. Her indarbejdes forskellige former for aktiviteter som gynger, basket, klatring osv.

De trafikmæssige konsekvenser af denne udformning af forpladsen skal undersøges nærmere, da indkørslen til forpladsen ligeledes er indkørslen til parkeringspladserne bag købmanden. Det ville være at foretrække at området mellem pavillonen og den eksisterende multibane er bilfrit.

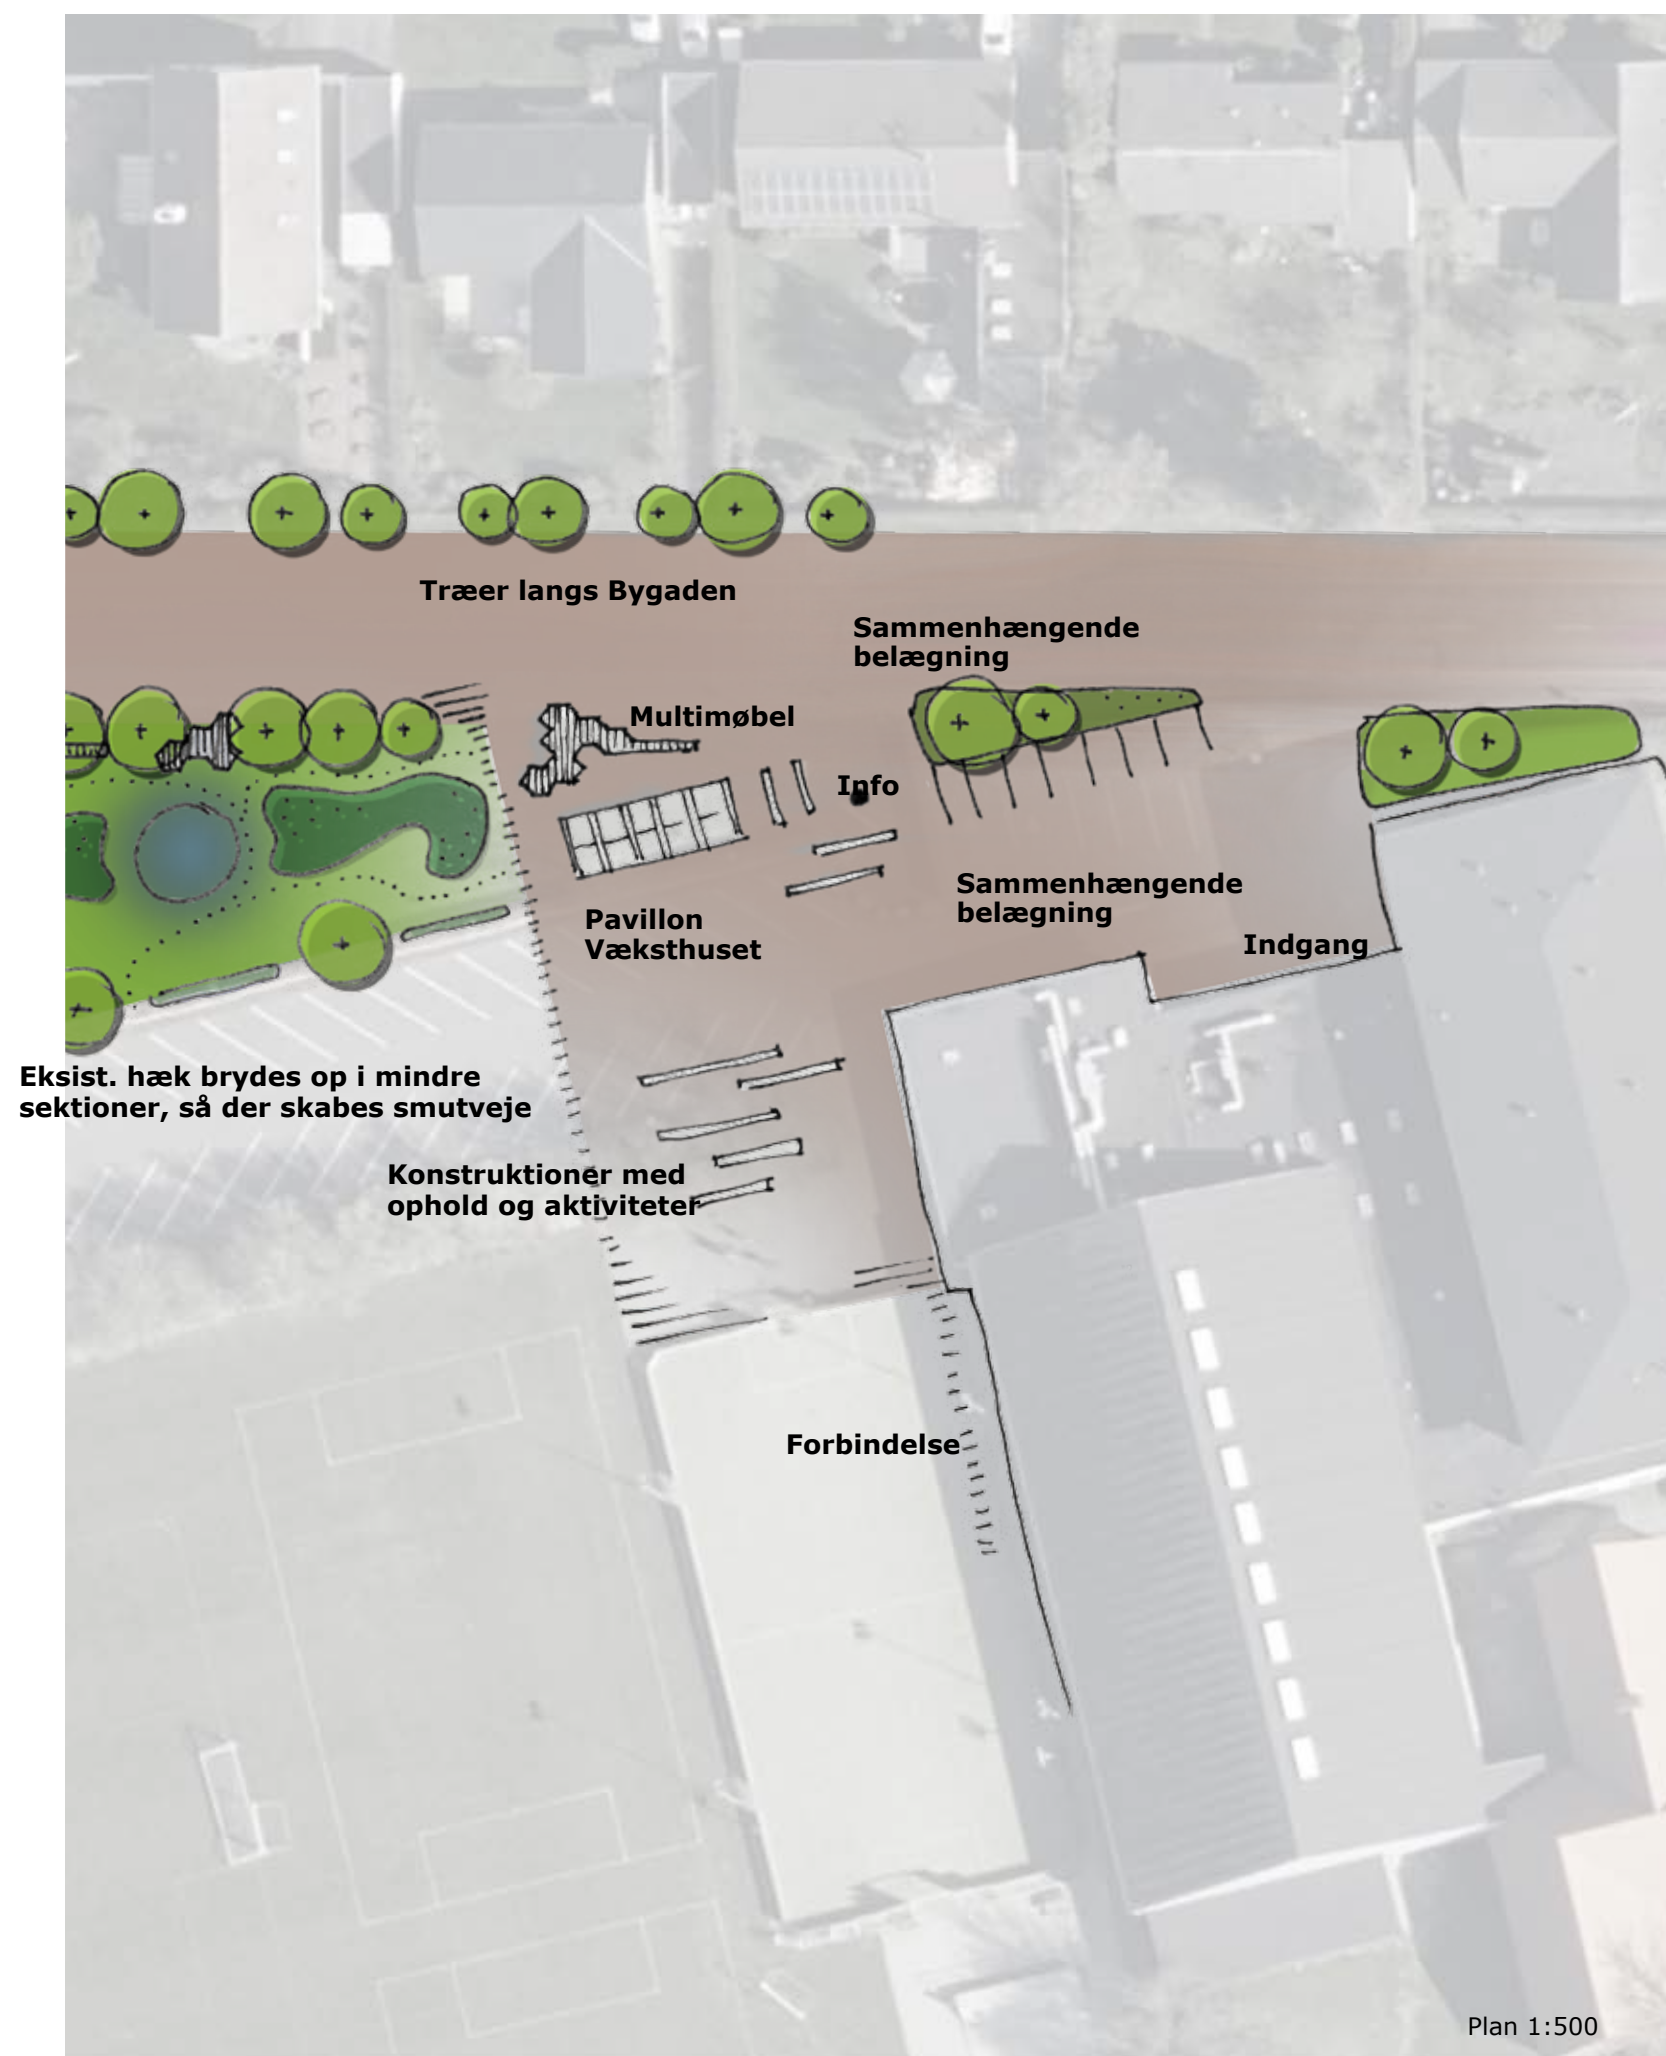

5. Væksthuset

Pavillon med mulighed for foreningshus, medborgerhus, værksted og klublokale. Det skal undersøges nærmere hvorvidt der er behov for en reel bygning, eller om der mere er behov for en uopvarmet pavillon.


Væksthuset skaber gode vækstbetingelser for det gode naboskab og stærke lokale relationer i Daugård.

Væksthuset skaber et overdækket lyst og vindstille forsamlingssted som kan bruges i mangfoldige sammenhænge og derved tage toppen af spidsbelastningen i Multihallen. Man kan med fordel flytte banko arrangementer herind, ligesom mere stille idrætsaktiviteter kan afholdes i dette lyse rum.

Som alternativ placering til Væksthuset har stedet mellem købmanden og vandværket også været i spil.

Væksthuset skal have en stor grad af gennemsigtighed, så det er muligt for forbipasserende at følge med i hvad der foregår.

Der skal være mulighed for at inddrage rummet udenfor Væksthuset i aktiviteterne.

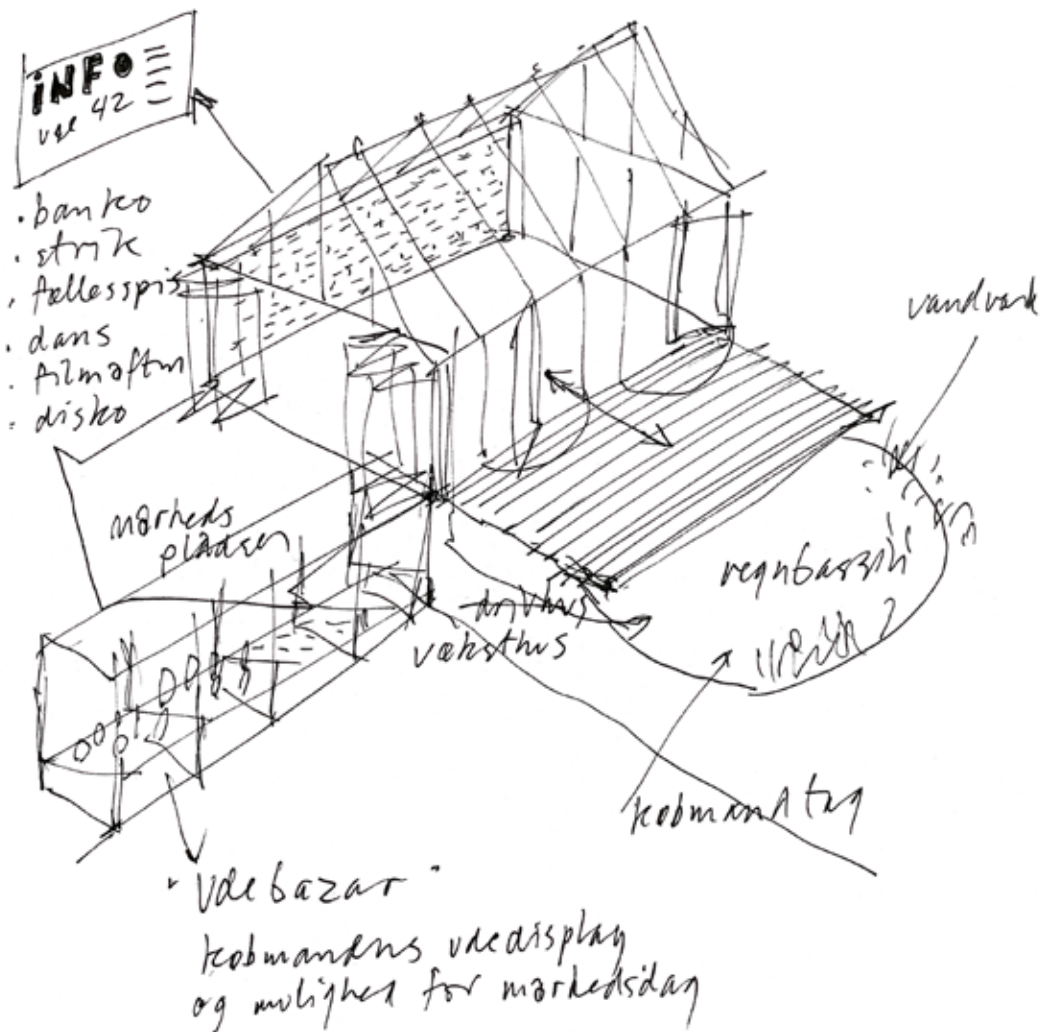

Inspiration:



Medborgerhus

- Mødested
- Transperans
- Åbenhed

Uopvarmet pavillon

- Overdækning
- Læ og ly

Materialeholdning

Der er en opmærksomhed på materialer, der er nemme og prisbevidste at vedligeholde, samt har en vis modstandsdygtighed overfor hærverk.

Derfor vælges naturlige, robuste materialer, der patinerer smukt og holder i mange år.

Belægninger i betonfliser, tegl, natursten eller grus, der er forholdsvis nemme at vedligeholde, hvis enkelte områder går i stykker. Og generelt holder godt i det danske klima.

Inventar af egetræ eller hårdtræ, der ligeledes modstår det danske klima godt. Detaljer i cortenstål, der har en naturlig smuk patinering.

Beplantning af hjemmehørende, robuste arter, der kræver et minimum af vedligehold. Samt et ønske om et vildere udtryk, der ligeledes kan opnås ved mindre vedligehold.

Inspiration:



Belægninger

- Robuste belægninger
- Mulighed for variation
- Betonfliser, tegl, natursten og grus
- Ikke asfalt



Inventar og beplantning

- Robuste trækonstruktioner - tømmer
- Detaljer af cortenstål
- Naturnære, hjemmehørende beplantninger med lavt plejeniveau



Belysning

Belysning er en vigtig del af visionsplanen, for at give karakter til de nye byrum. Men også for at skabe tryk og forlænge byrummenes åbningstid i de mørke måneder.

Her er både tale om ren funktionsbelysning, der skal til for at man kan færdes, og en mere poetisk effektbelysning.

Her ses en række eksempler på effektbelysning, der på hver sin måde bidrager til en ganske særlig stemning.

Inspiration:



Belysning af inventar og beplantning

- Belysning som en del af informationsstander
- Belysning af træer og anden beplantning
- Belysning af bænke og pavilloner

Poetisk effektbelysning

- Kunstværker
- Interaktive værker

